
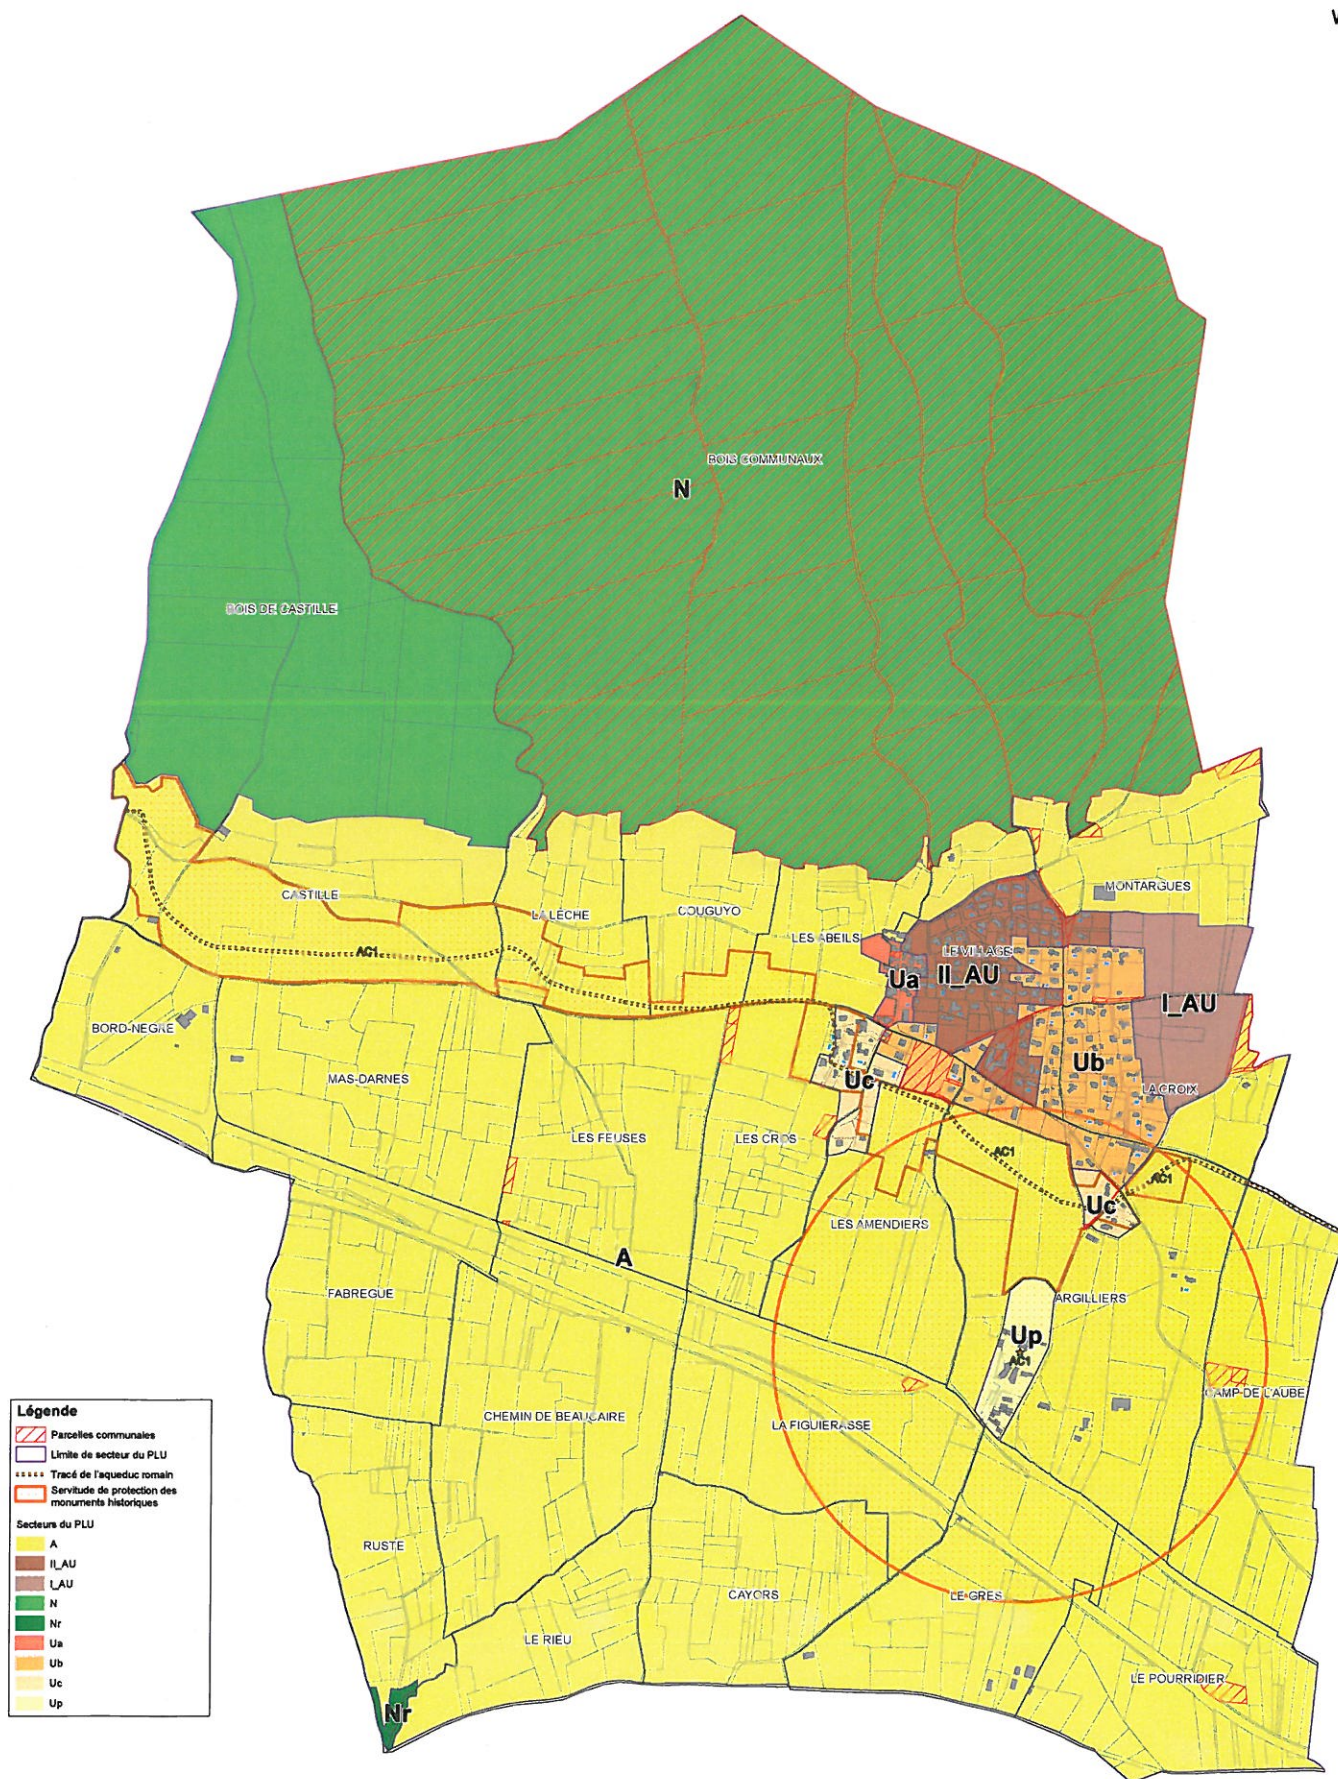


# PLU de la commune d'Argilliers

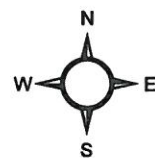

**Légende**

- Parcelles communales
- Limite de secteur du PLU
- Tracé de l'aqueduc romain
- Servitude de protection des monuments historiques

**Secteurs du PLU**

- A
- I\_AU
- L\_AU
- N
- Nr
- Ua
- Ub
- Uc
- Up